


ПЛАН СТРОЕНИЙ
Лит. В
в кв. Уч.
Масштаб 1:100


Лит. В подвал
Н=3,10

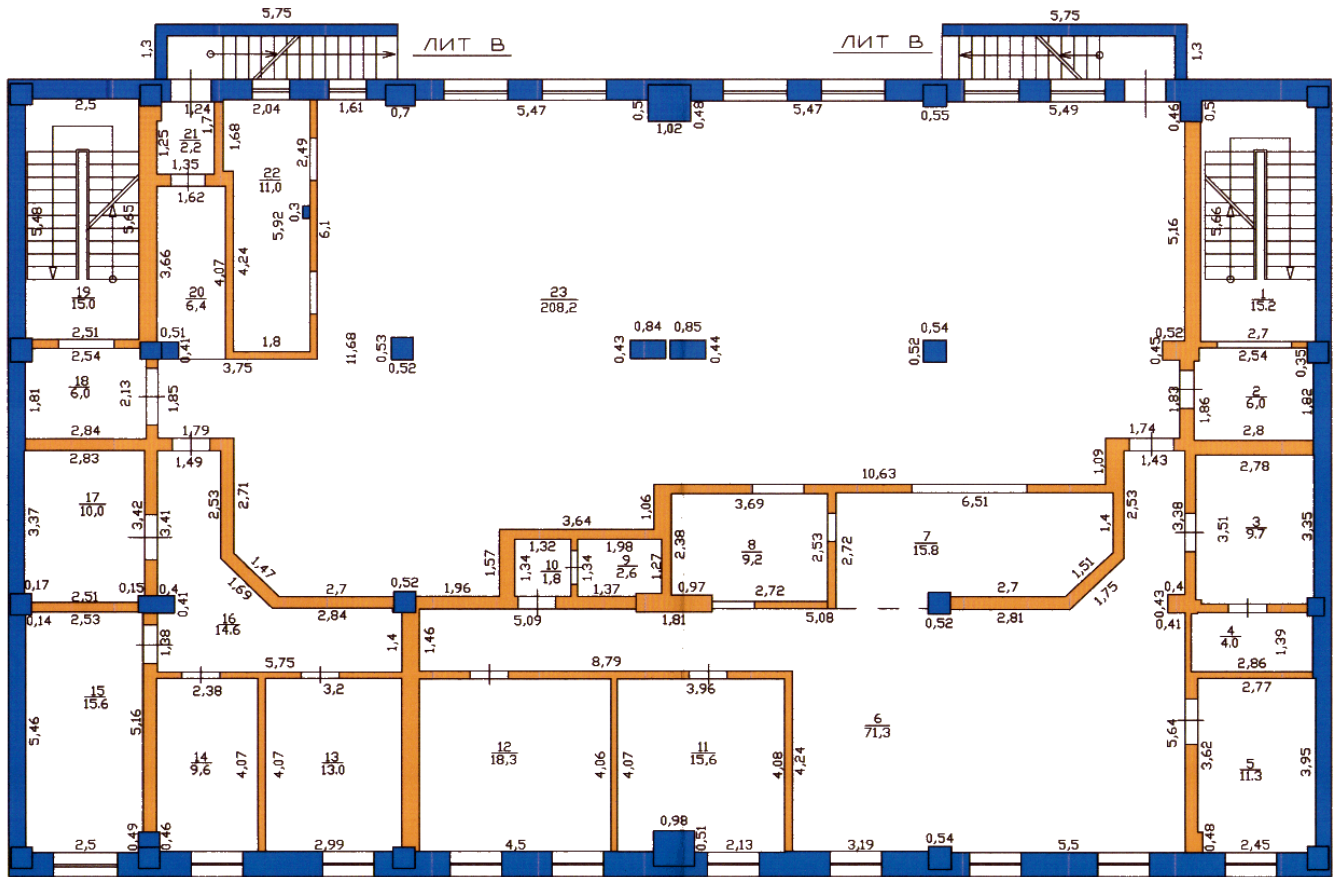

Обмер произвел план
составитель техник Саадеков Р.
проверил начальник отдела

ПЛАН СТРОЕНИЯ
 Лит. В
 в кв. № 4
 Масштаб 1:100


Лит. В Этаж
 Н=3,05

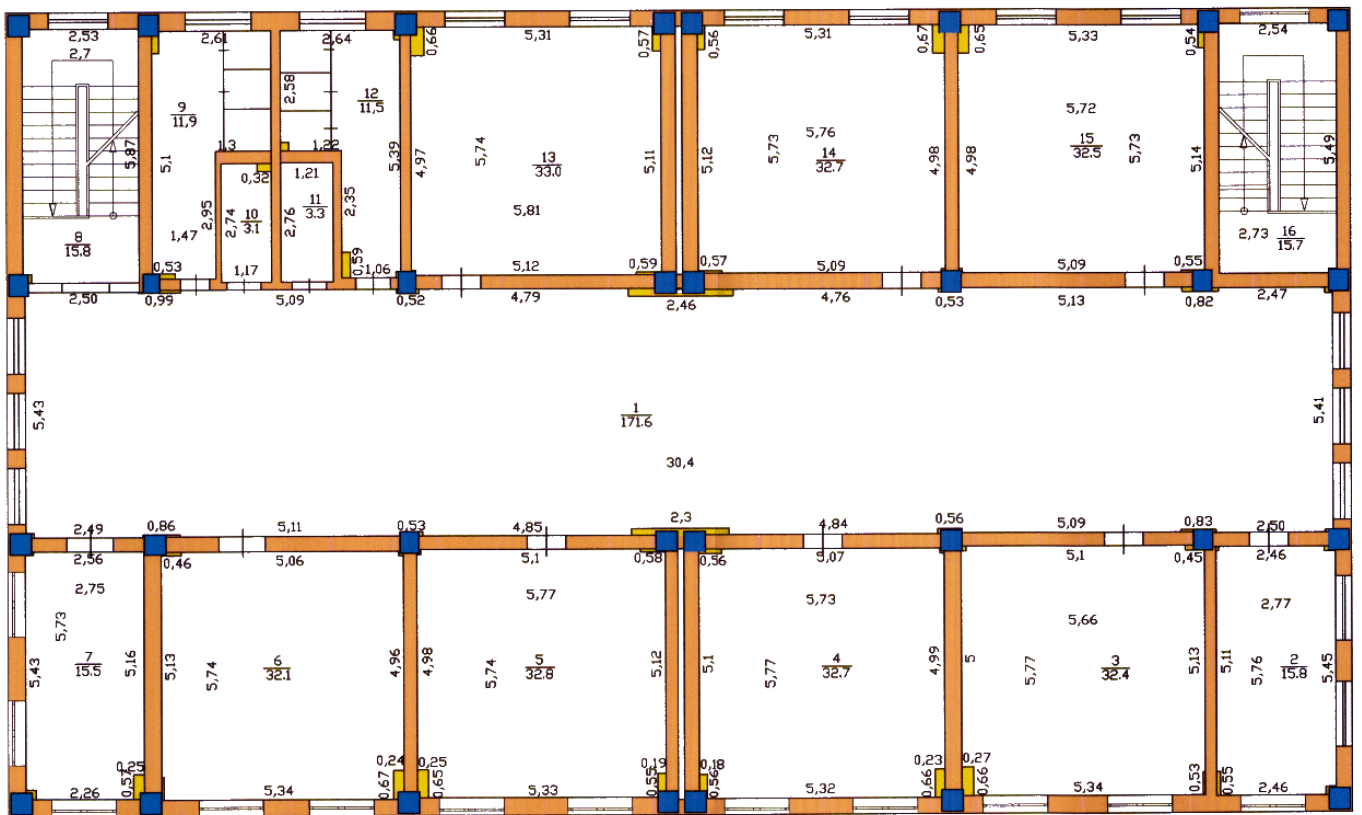

Обмер произвел план
 составитель Соседков Р.
 проверил отдел

ПЛАН СТРОЕНИИ
 Лит. В
 В кв. 94
 Мосытов 1:100

Лит В Загол
 Н=3,05

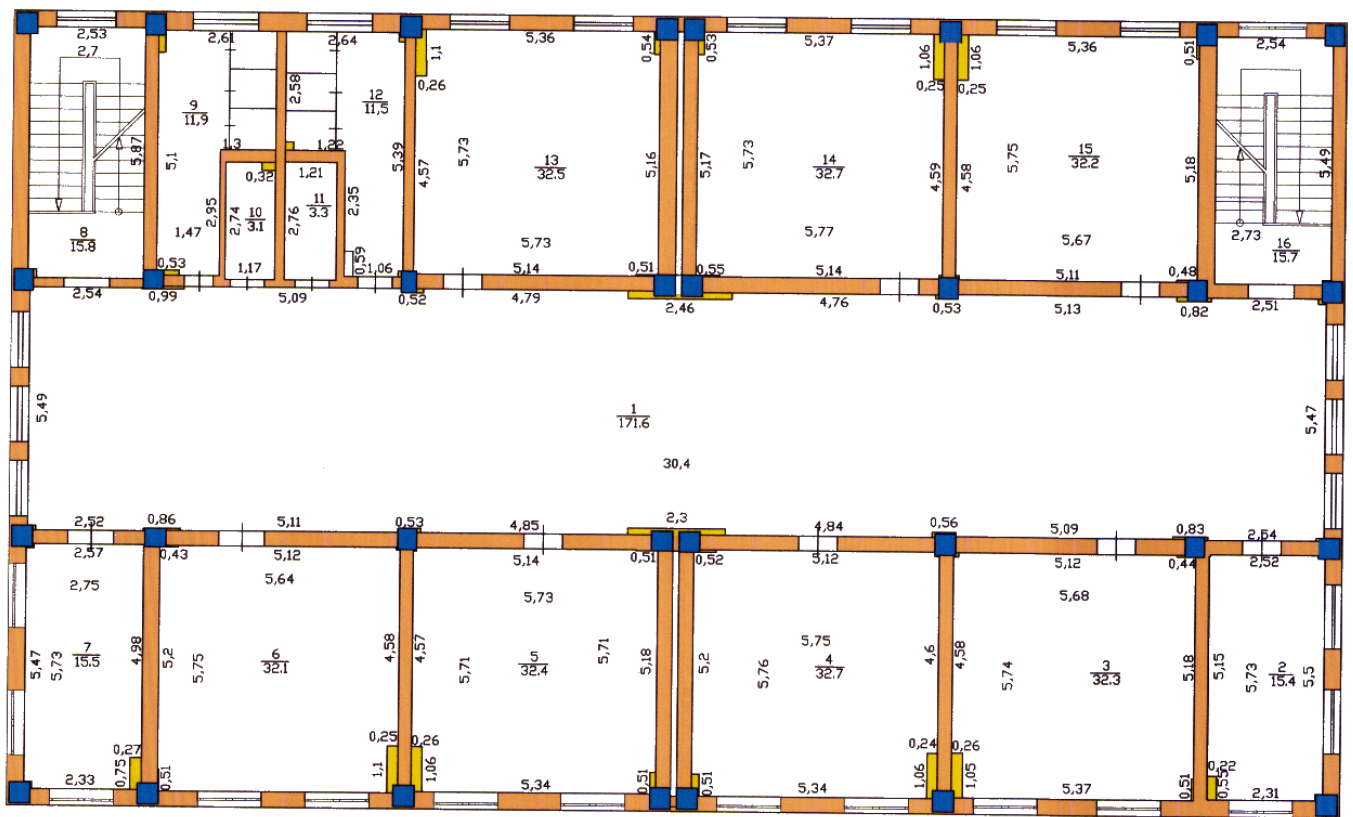

Обмер произвел план
 составил техник Соодеков Р.
 проверил нач. отдела